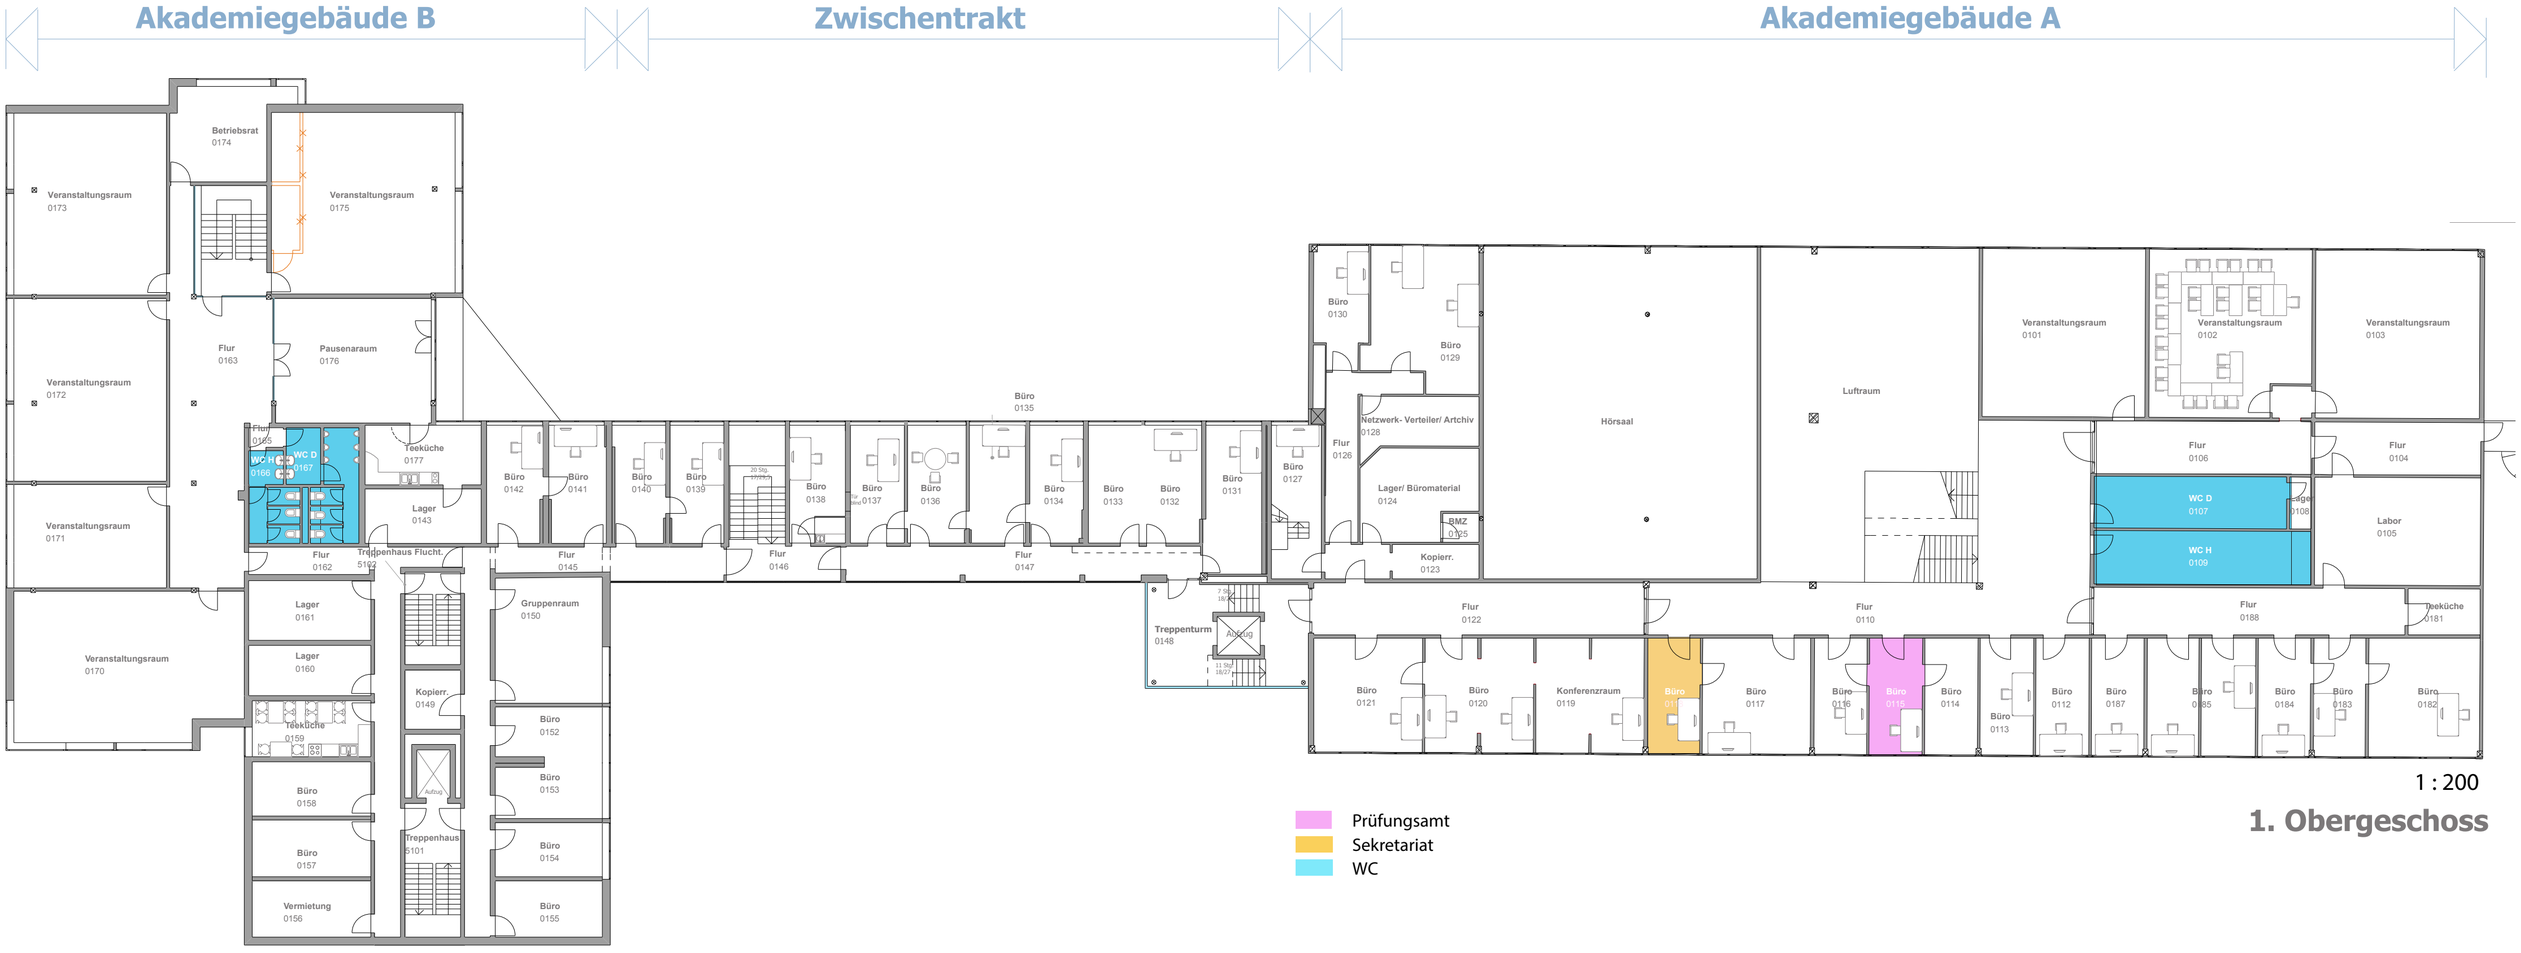

1 : 200

1. Obergeschoss