



Akademiegebäude B

Zwischentrakt

Akademiegebäude A

Draufsicht Akademiegebäude B

Draufsicht Zwischentrakt

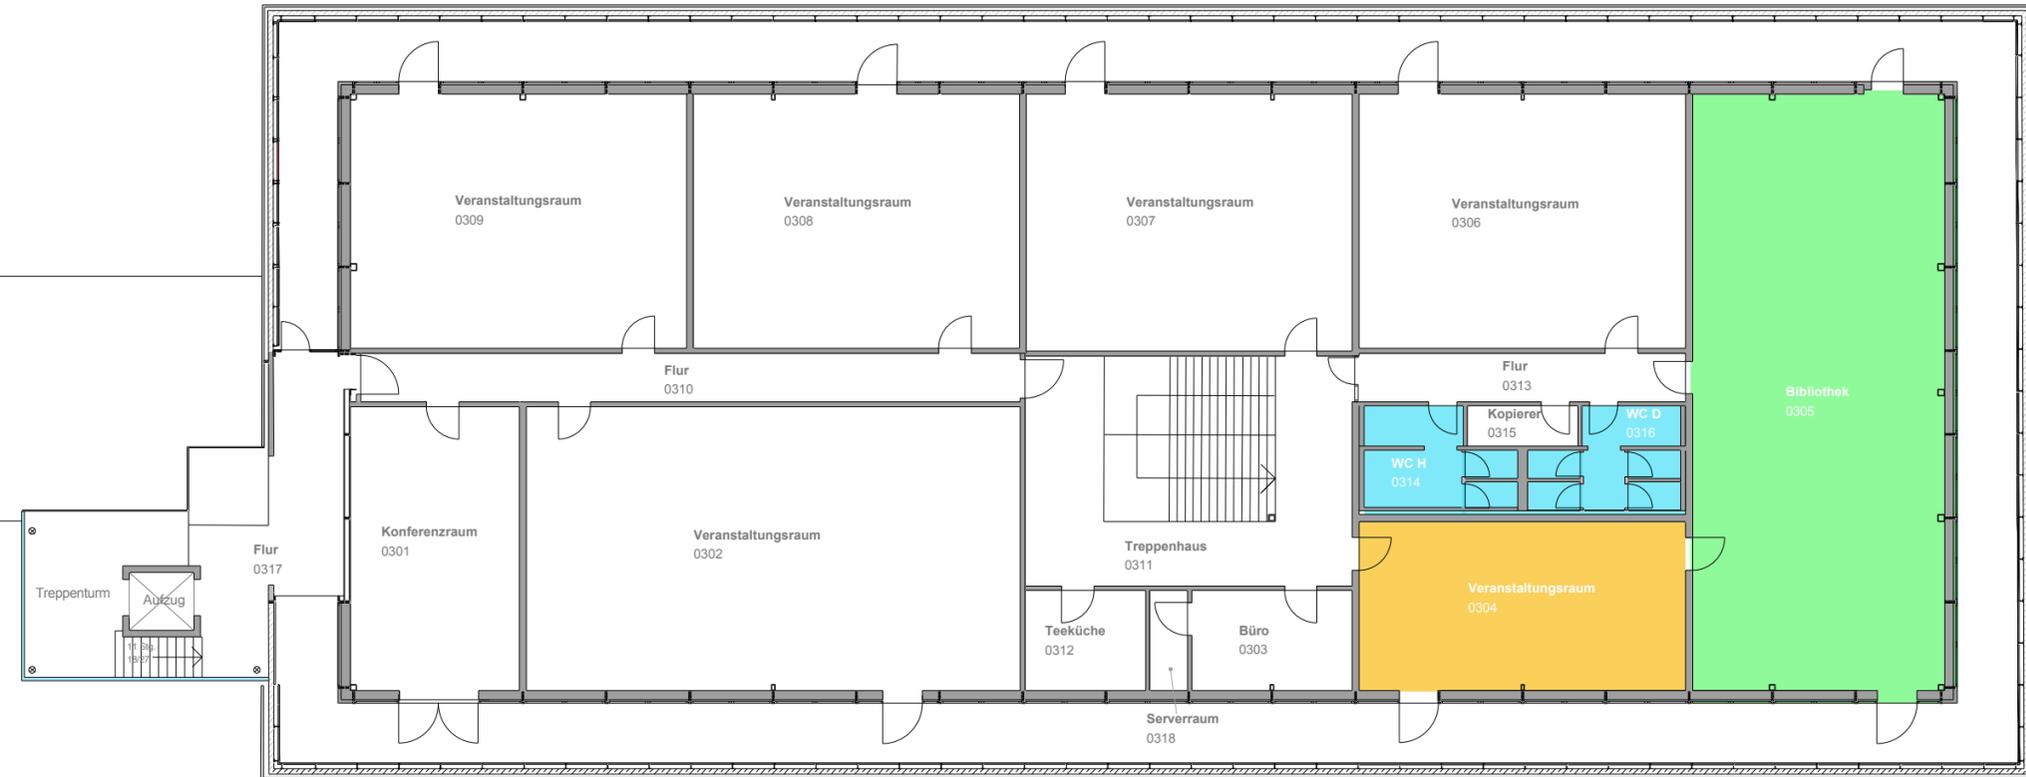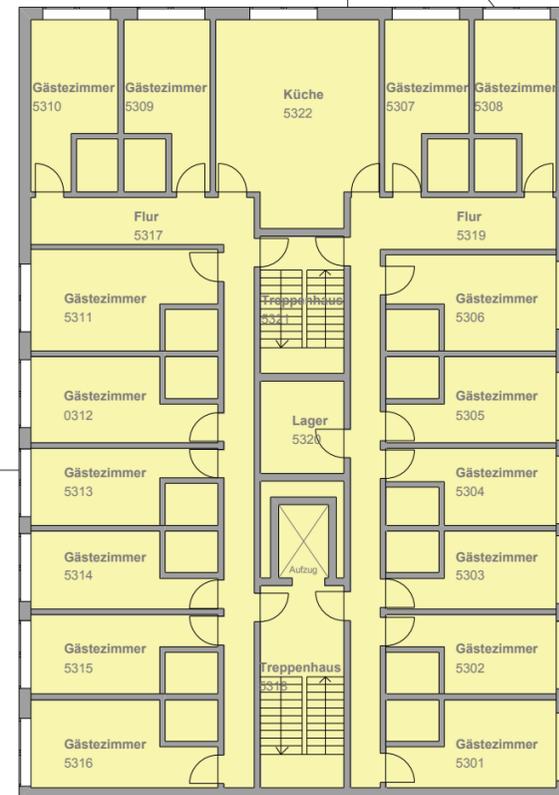

- Bibliothek
- WC
- Sekretariat
- Gästehaus

1 : 200

3. Obergeschoss